COMUNE DI PALERMO

Intervento di Sostituzione del Portone Esistente con Portone ad Impacchettamento Verticale sull'officina OSA_B

committente: Fincantieri S.p.a.

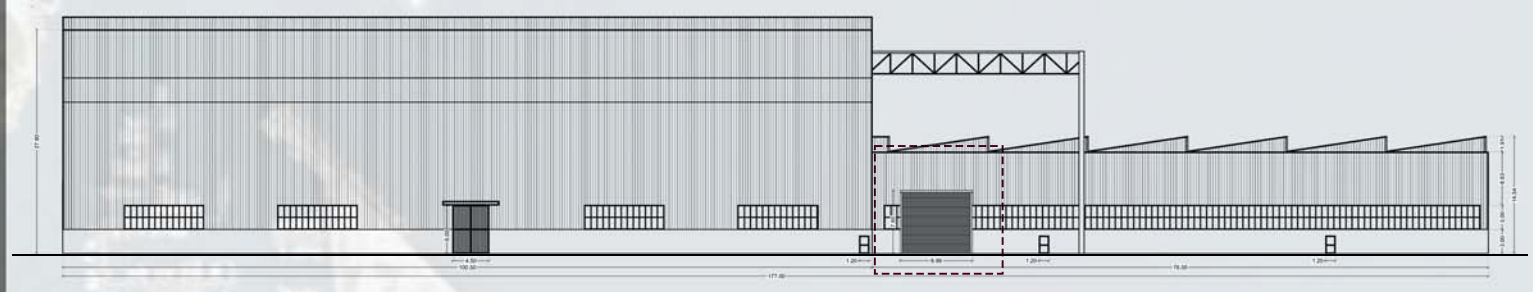

AREA D'INTERVENTO

PROSPETTO SUD-OVEST

L'intervento prevede la sostituzione di un portone esistente dell'officina "OSA-B", sita all'interno dello stabilimento della Fincantieri S.p.A nel Comune di Palermo. Il progetto prevede la realizzazione di una nuova struttura metallica che consentirà di incrementare la larghezza utile. La nuova struttura avrà dimensioni massime 10.24x2.60 m in pianta e 7,60m in altezza

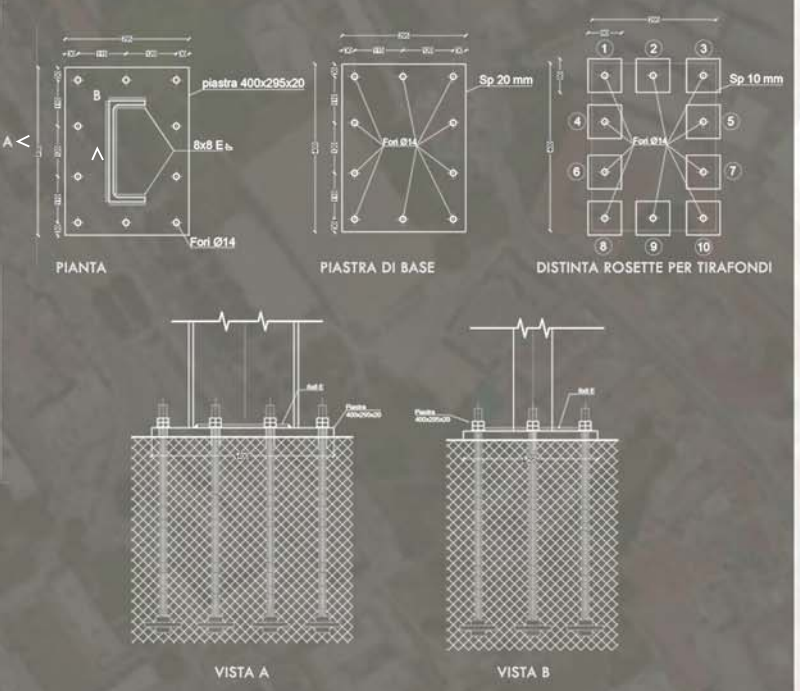

DETTAGLIO PIASTRA

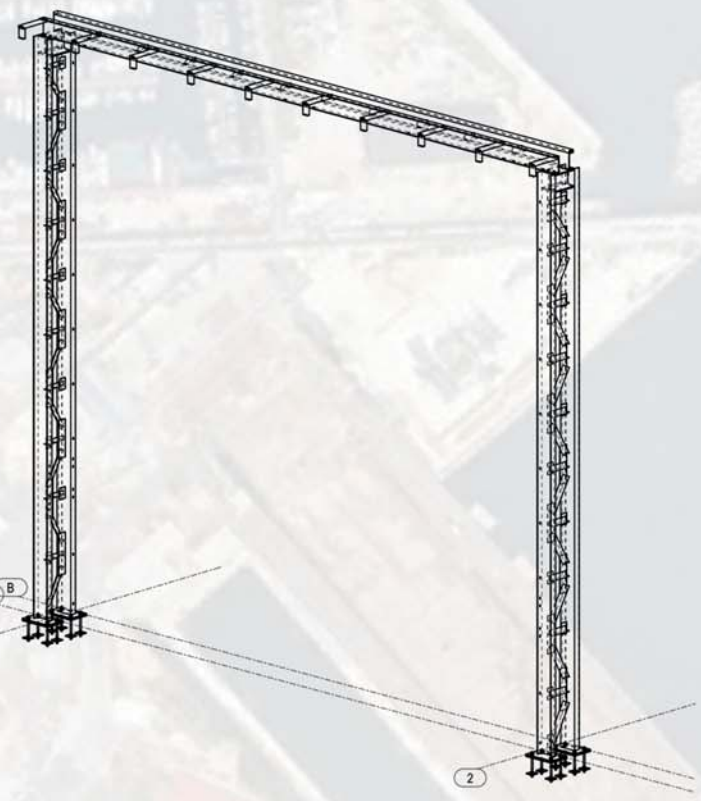

VISTA 3D

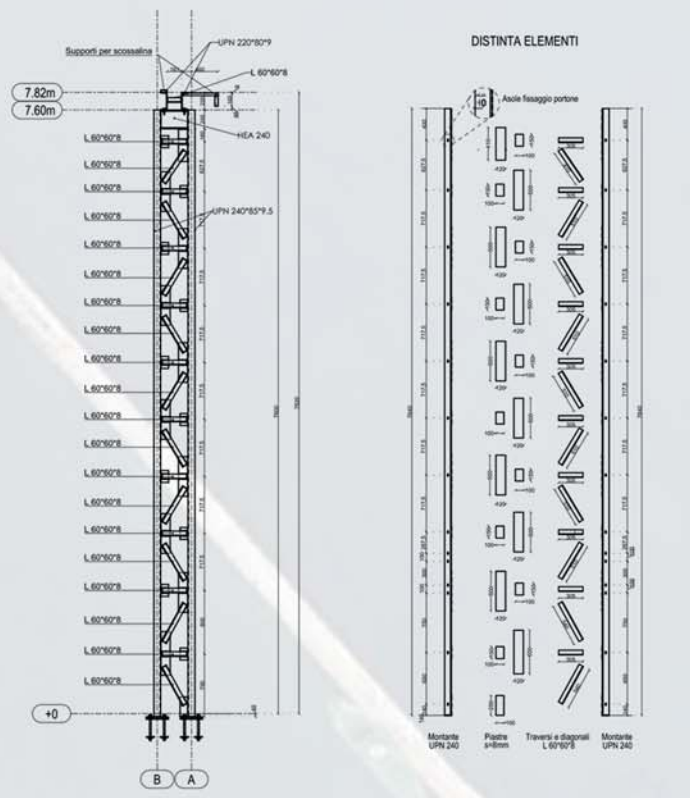

VISTA LATERALE

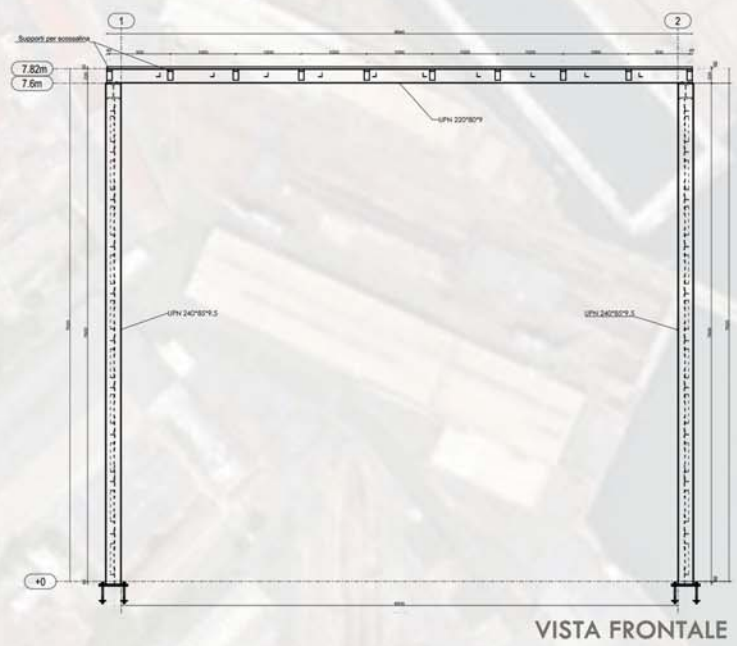

VISTA FRONTALE

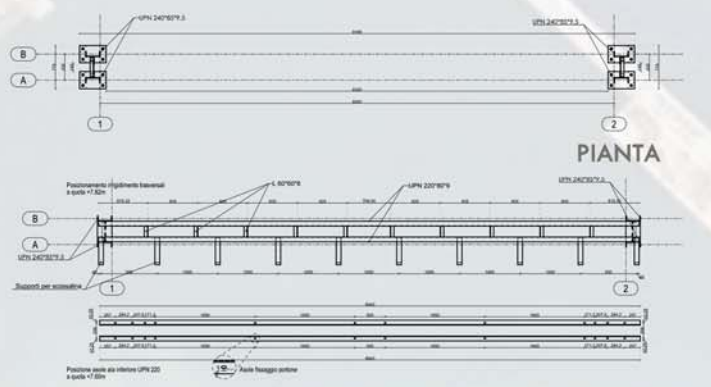

PIANTA

CARPENTERIA TRAVERSO SUPERIORE

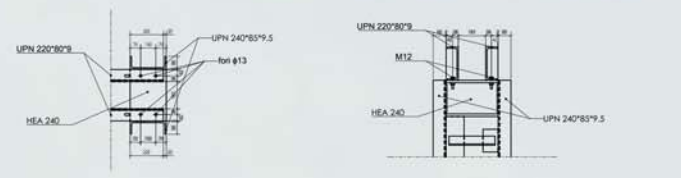

PARTICOLARE ATTACO TRAVE COLONNA

DISEGNI ESECUTIVI

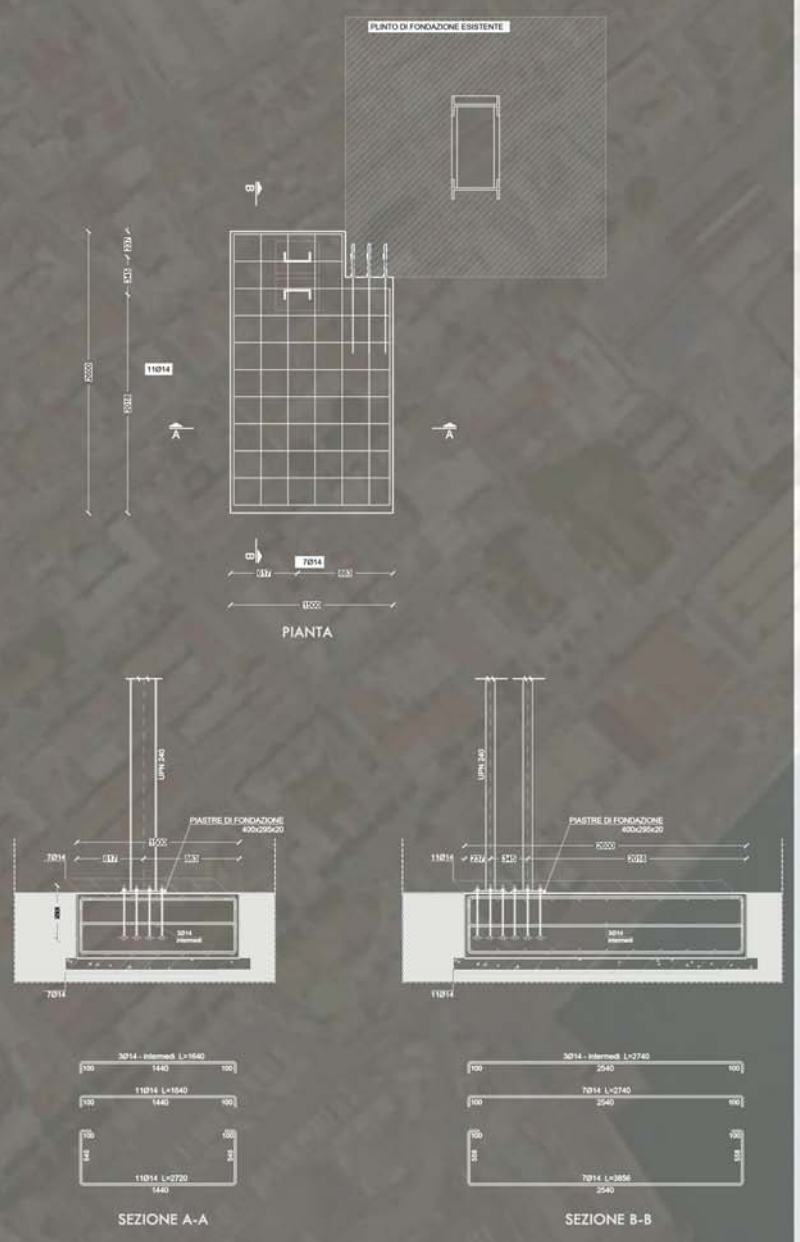

DETTAGLIO PLINTO DI FONDAZIONE

TASSI DI SFRUTTAMENTO:

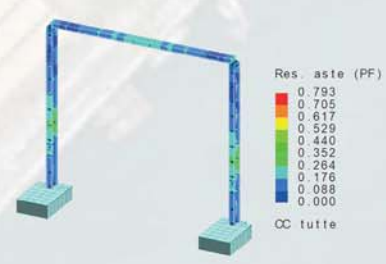

PRESSOFLESSIONE

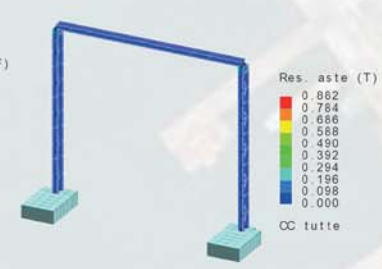

TAGLIO TORSIONE

DIAGRAMMA INVILUPPO:

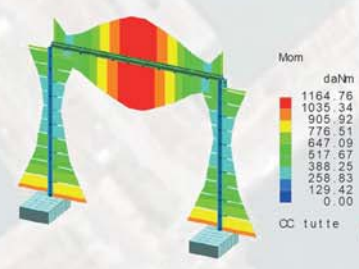

MOMENTO FLETTENTE

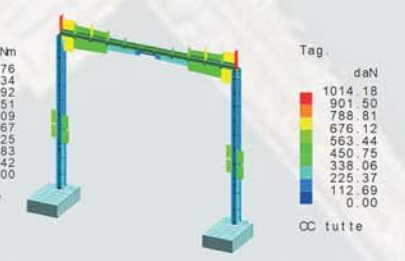

SOLLECITAZIONE TAGLIANTE

DIAGRAMMA DELLE DEFORMATE:

CCE1 CCE2 CCE3 CCE4 MASSIMO VALORE DI Sz

ANALISI TENSIO-DEFORMATIVA